



QUADRO DE ABERTURAS

JANELAS ALUMÍNIO


LAJURA	ALTURA	PETIOTEL	QTD	OBSERVAÇÃO	AMBIENTE	
J001	1,95	5,80	0,20	1	fixo	escritório
J002	2,00	2,80	0,40	1	fixo	escritório/proprietário
J003	1,90	2,80	0,40	1	transfom+fixo	escritório/proprietário
J004	1,90	2,20	0,40	2	fixe	salão de jantar
J005	1,90	2,20	0,40	2	fixe	salão de jantar
J006	0,70	5,80	1,60	1	maxim+fixo	banheiro
J007	1,90	2,80	0,40	1	correr vidro	escritório
J008	1,80	1,60	0,80	1	correr vidro	banheiro
J009	1,80	1,10	1,10	1	veneziano integrado	correr (3)

PORTAS ALUMÍNIO

LAJURA	ALTURA	QTD	OBSERVAÇÃO	AMBIENTE		
P01	0,80	2,40	2	abrir	disp. e bh ext.	
P02	0,80	2,40	2	abrir	disp. e bh ext.	
P03	0,80	2,40	2	abrir	disp. e bh ext.	
P04	2,50	5,80	0,40	1	transfom+fixo	escritório
P05	2,50	5,80	0,40	1	transfom+fixo	escritório
P06	1,30	2,40	1	correr - 2 folhas vidro	salão de jantar	
P07	1,30	2,40	1	correr - 2 folhas vidro	escritório	
P08	1,30	2,40	1	correr - 3 folhas vidro	escritório	
P09	1,80	2,40	2	veneziano integrado	correr cancel e dirm.02	
P10	1,80	2,40	2	veneziano	correr cancel	

PORTAS MADEIRA

LAJURA	VÃO	FOLHA	QTD	OBSERVAÇÃO	AMBIENTE	
P001	0,80	0,82	2,10	5	abrir	disp. bh. d.01, 03, cancel e escritório
P002	0,80	0,82	2,10	5	abrir	disp. bh. d.01, 03, cancel, d.001
P003	0,80	0,70	2,10	2	correr	dispersão e bh 02
P004	0,80	0,82	2,10	1	correr	AS.

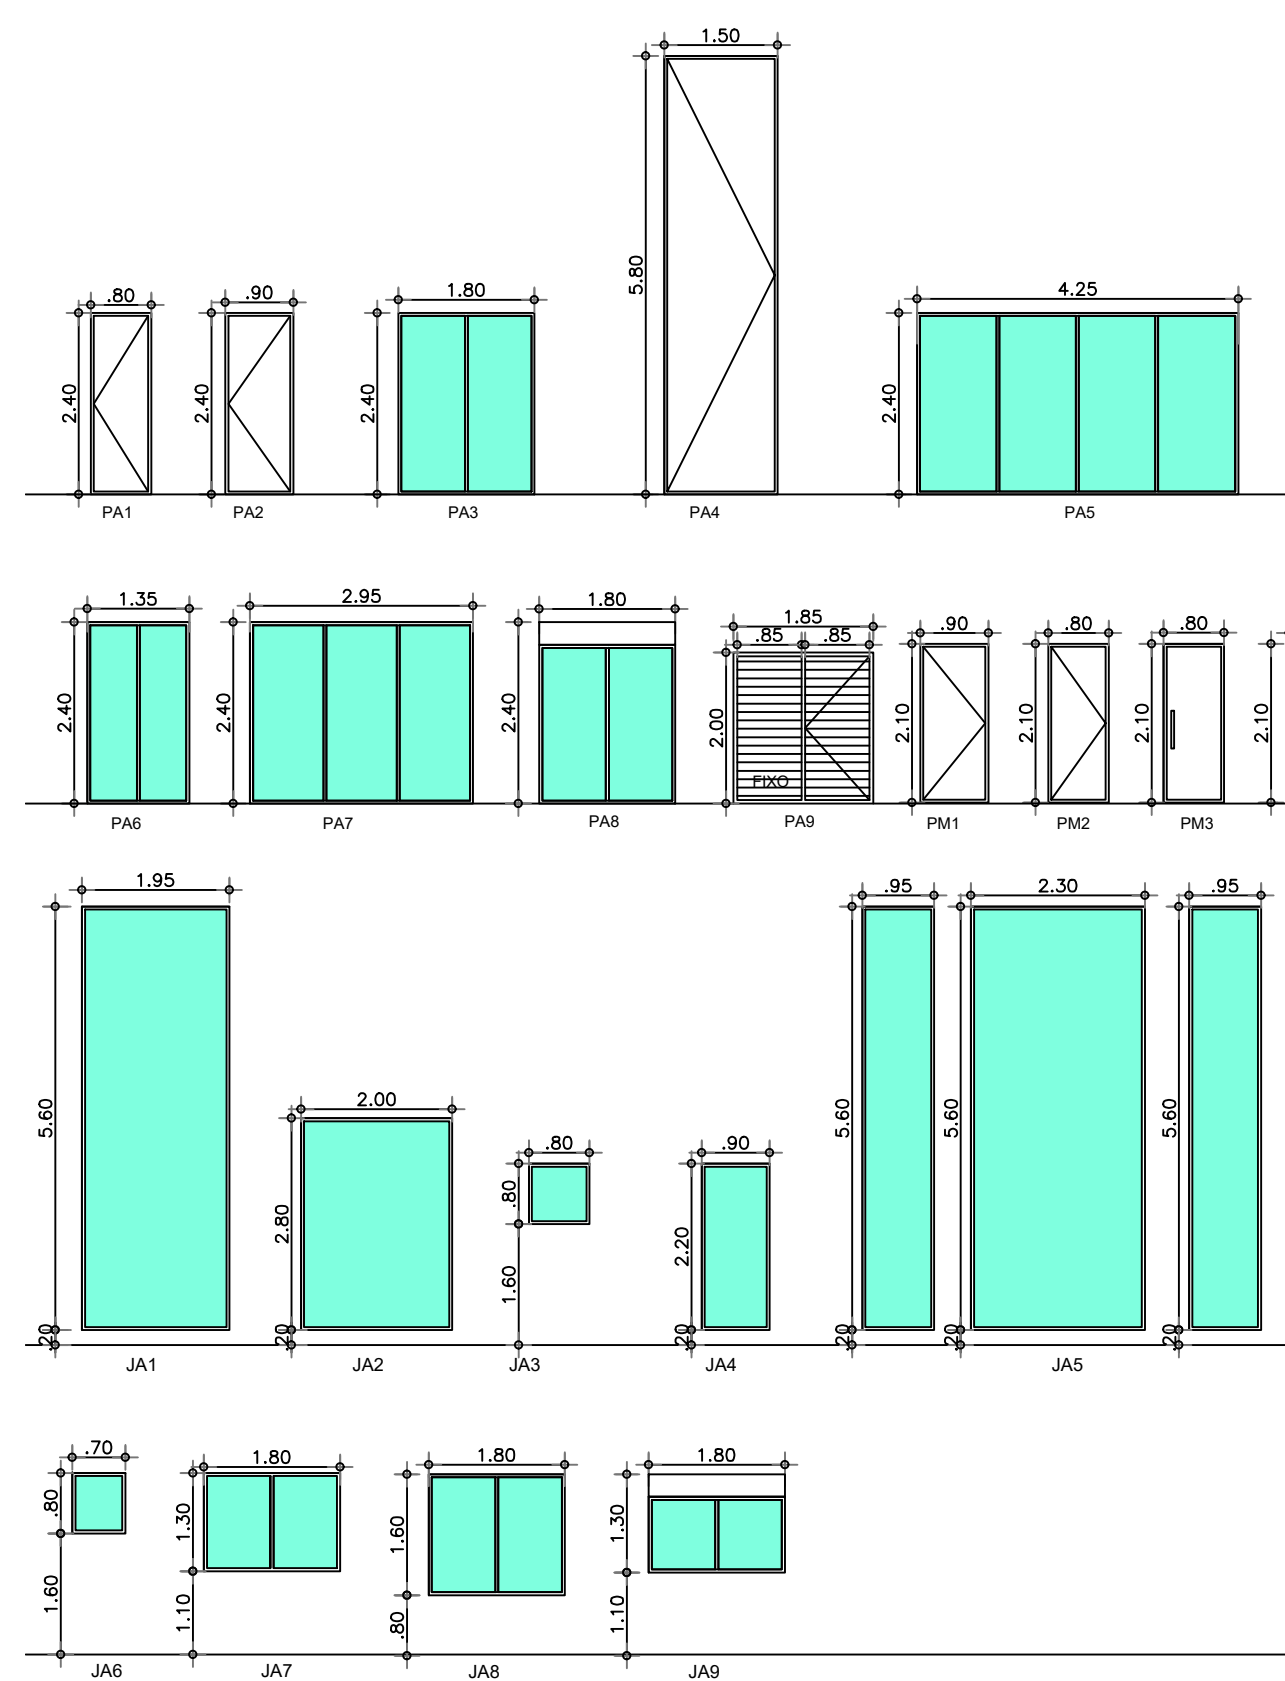

PROJETO COMPLETO – EXECUTIVO						FOLHA 01/02	
LOCALIZAÇÃO / OBRA / TIPO OUP- ZONAMENTO	LOCAL: RUA ELVIRA CARRIOLATO FUSSI					Nº: 204	
	LOTE: 05		QUADRA: D3		QUARTER: 10562		
	BAIRRO: SWISS PARK				ZONA: ZMI1		
Nº DORMITÓRIOS / UNIDADES	TOTAL DORMITÓRIOS	Nº BANHEIROS / UNIDADE	TOTAL BANHEIROS	TOTAL UNIDADES			
4/1	4	5/1	5	1			
ÁREA (M²)	TERRENO		360,00		<div>DECLARAÇÕES</div> <div>PROPRIETÁRIO</div> <div>DECLARO QUE A APROVAÇÃO DO PROJETO NÃO IMPLICA NO RECONHECIMENTO POR PARTE DA PREFEITURA DO DIREITO DE PROPRIEDADE DO TERRENO.</div> <div>ASSINATURA:</div> <div>NOME: GENESIS PAZZETO BAPTISTA</div> <div>AUTOR DO PROJETO</div> <div>DECLARO PARA OS DEVIDOS FINS DE DIREITO, INCLUSIVE NA ESCRITA PÚBLICA, QUE ESTE PROJETO FOI ELABORADO COM TOTAL OBSERVÂNCIA À LEGISLAÇÃO EDUCAL VIGENTE, INCLUSIVE À DE ACESSIBILIDADE PARA OS CASOS PREVISTOS EM</div> <div>ASSINATURA:</div> <div>NOME: KAREN STELLA TREVISAN</div> <div>TÍTULO: ARQUITETA</div> <div>R.E.T. Nº CAU Nº ASS076-6</div> <div>D.U. Nº 00000000 INSC. D.U. SEMPRE ON</div>		
	A CONSTRUIR						
	TERRENO		122,475				
	GARAGEM		25,575				
	SUPERIOR		92,885				
	TOTAL		240,935				
	OCUPADA		148,05				
	LIVRE		211,96				
	PISCINA		22,00				
	PERMEABILIDADE		75,20				
SITUAÇÃO SEM ESCALA				<div><div><div><div><div><div></div><div></div><div></div><div></div><div></div><div></div><div></div><div></div><div></div><div></div><div></div><div></div><div></div><div></div><div></div><div></div><div></div><div></div><div></div><div></div><div></div><div></div><div></div><div></div><div></div><div></div><div></div><div></div><div></div><div></div><div></div><div></div><div></div><div></div><div></div><div></div><div></div><div></div><div></div><div></div><div></div><div></div><div></div><div></div><div></div><div></div><div></div><div></div><div></div><div></div><div></div><div></div><div></div><div></div><div></div><div></div><div></div><div></div><div></div><div></div><div></div><div></div><div></div><div></div><div></div><div></div><div></div><div></div><div></div><div></div><div></div><div></div><div></div><div></div><div></div><div></div><div></div><div></div><div></div><div></div><div></div><div></div><div></div><div></div><div></div><div></div><div></div><div></div><div></div><div></div><div></div><div></div><div></div><div></div><div></div><div></div><div></div><div></div><div></div><div></div><div></div><div></div><div></div><div></div><div></div><div></div><div></div><div></div><div></div><div></div